


ОБОРУДВАНЕ И ОБЗАВЕЖДАНЕ СУТЕРЕН

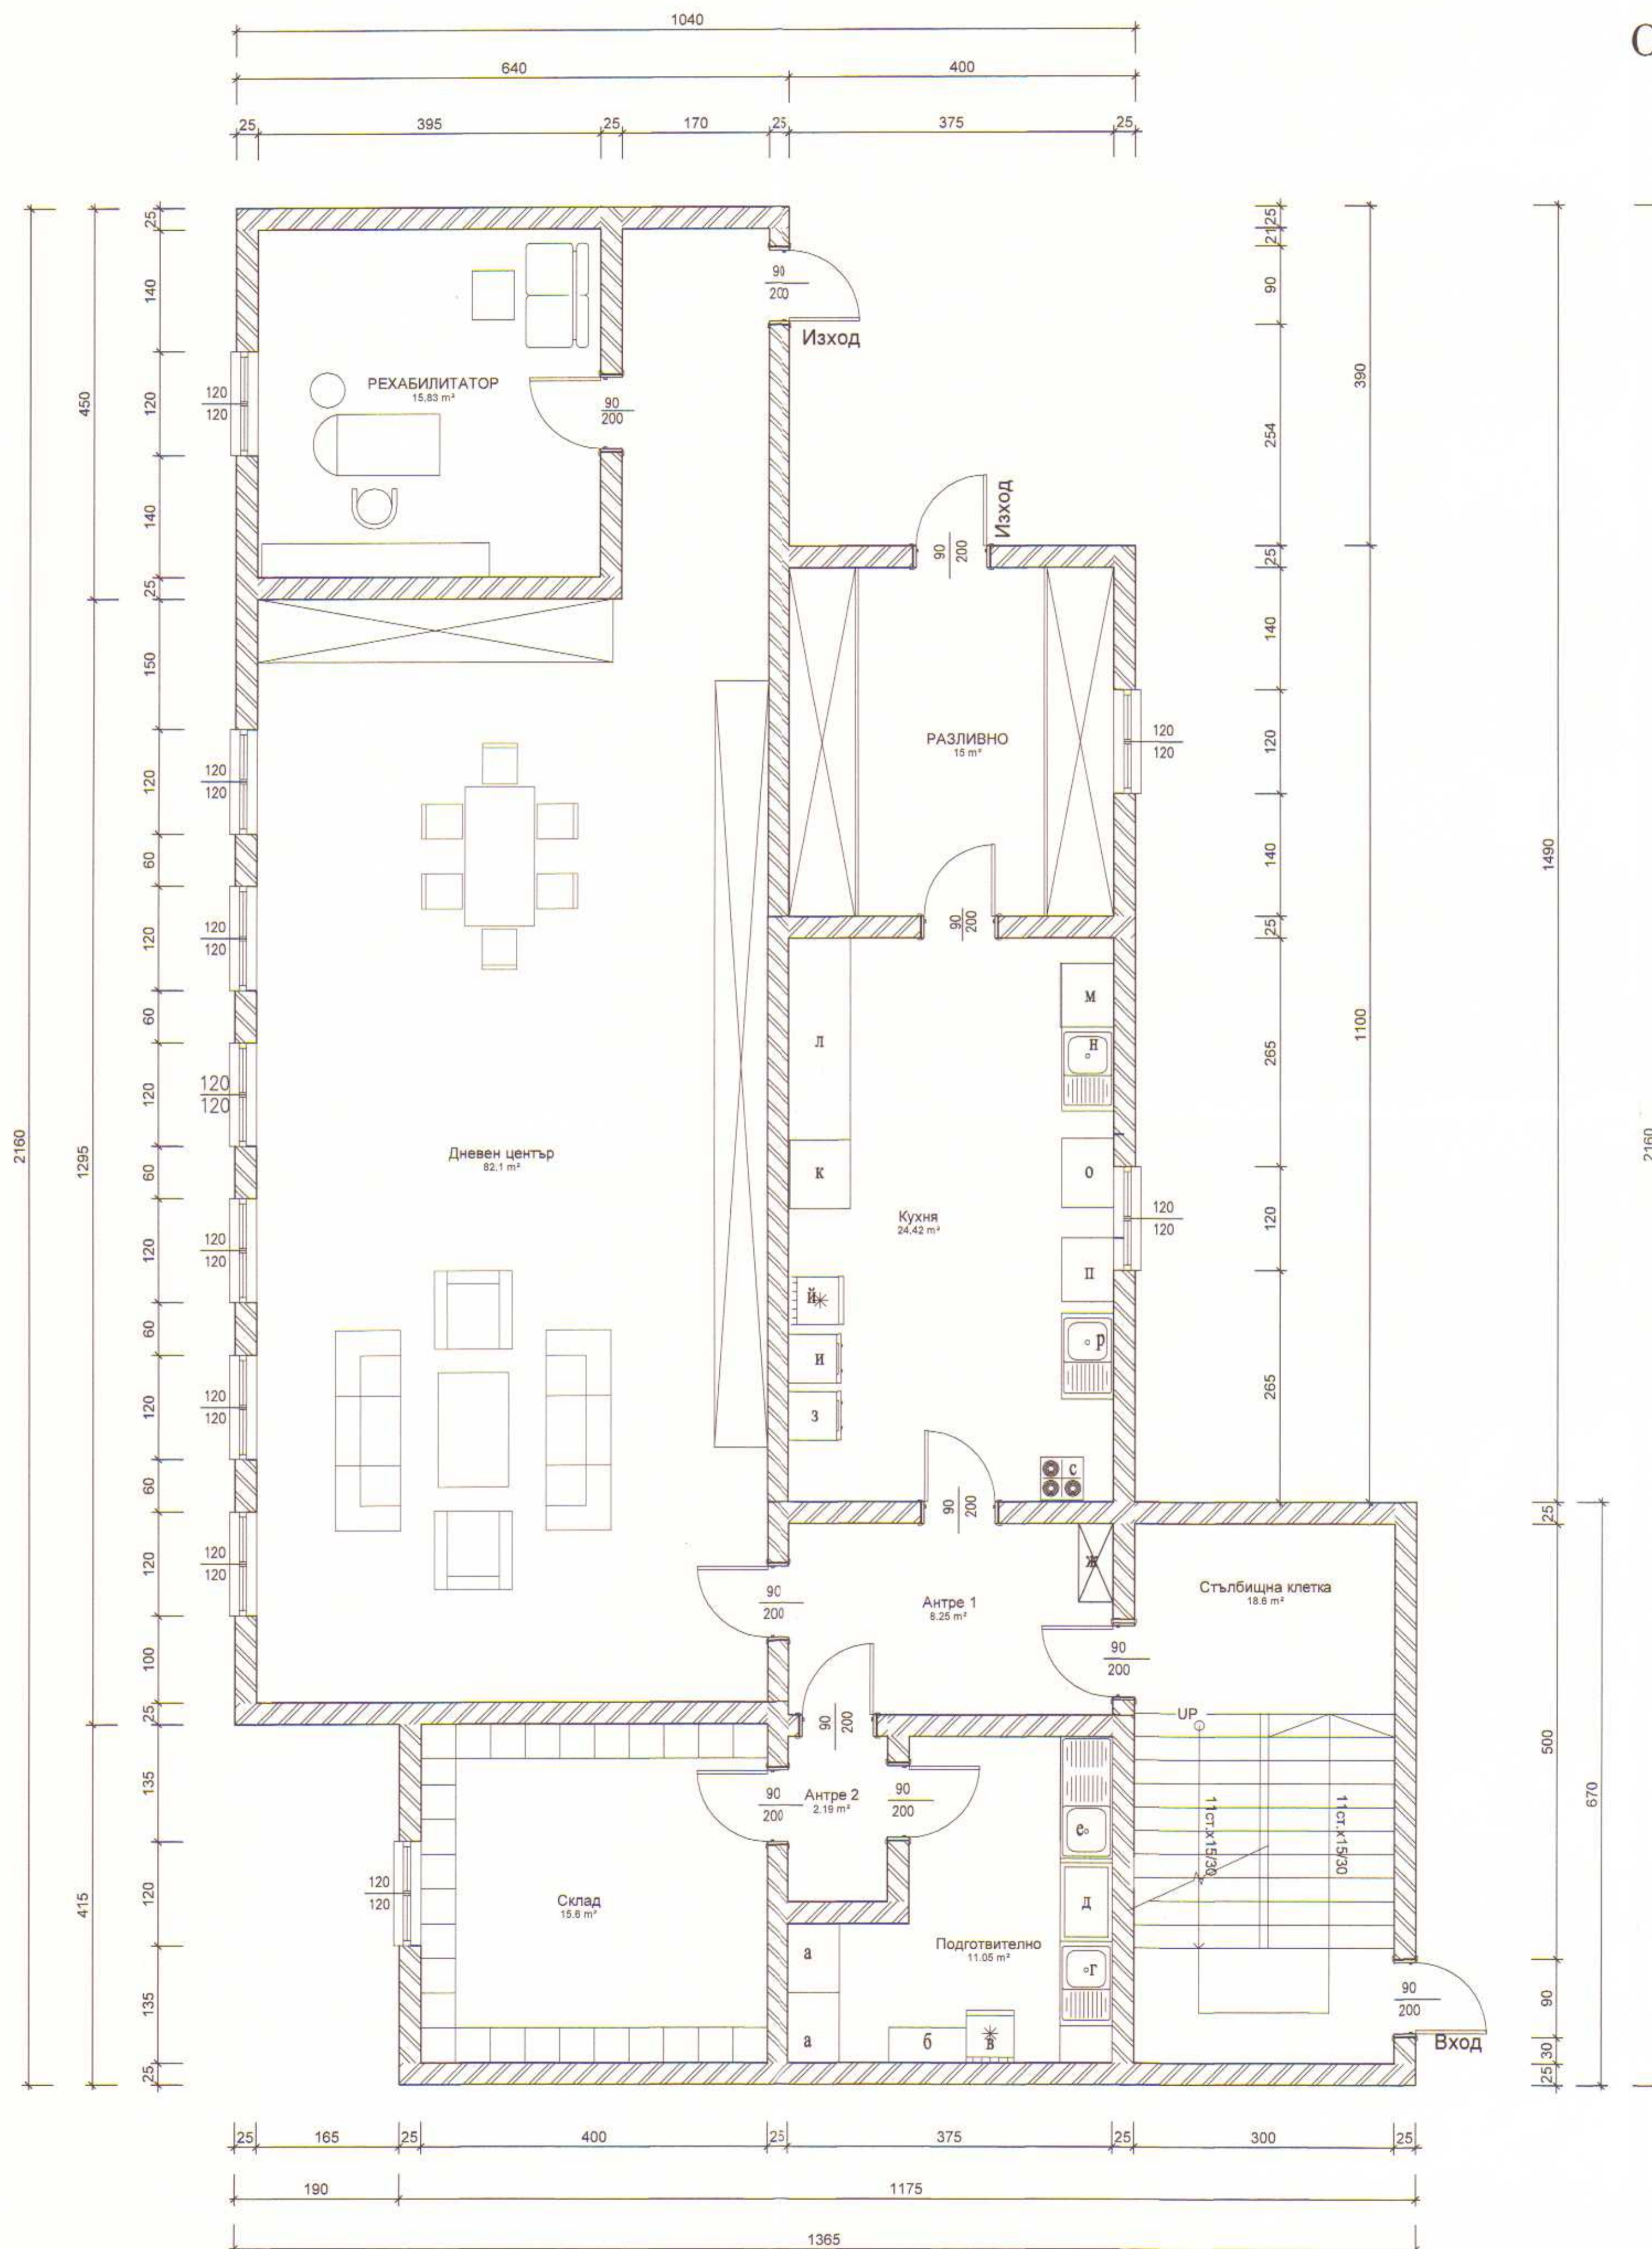

ЛЕГЕНДА за оборудването:

Подготвително помещение:

- а- шкаф маса крайстенна с плъзгащи се врати и междинен плот , 1600/600/850
- б- стелаж неперфорирани на 4 нива , 900/400/1800
- в- хладилник Инокс, нискотемпературен с обем 425/382л -14 C/-28 C
- г- мивка кухненска крайстенна с 1 УБ без долен плот 1400/600/850
- д- работна маса с долен плот 800/600/850
- е- мивка кухненска крайстенна с 1 УБ без долен плот 800/600/850

Входно антре:

- ж- гардероб 900/600/2400

Кухня:

- з- готварска печка
- и- електрическа фурна 800/830/1740 на 3 нива и абсорбатор тип вентилационен чадър
- й- хладилник Инокс, среднотемпературен с обем 434/406л +1 C/+15C
- к- работна маса с долен плот 800/700/850
- л- плот
- м- съдомиялна 625/740/1470
- н- входяща мивка към миялна машина 600/740/850
- о- стелажи
- п- изходяща маса към миялна машина 600/740/850
- р- кухненска крайстенна мивка с 1 УБ 800/600/850
- с- печка с котлони

Възложител:	ОБЩИНА ГЪРМЕН		
ОБЕКТ:	"Домашен социален патронаж с. Марчево, общ. Гърмен"		
ФАЗА:	РАБОТЕН ПРОЕКТ		
ЧЕРТЕЖ:	ОБОРУДВАНЕ И ОБЗАВЕЖДАНЕ - НИВО СУТЕРЕН		
ПРОЕКТАНТ:	арх. Валентин Тюфекчиев		
		"СТРОЙКОМПЛЕКТ ИНЖЕНЕРИНГ БГ" S C I VG Ltd. GSM. 0895 900 901 SCIBG@mail.bg	
фаза:	РП	мащаб:	М: 1:50
част:	Архитектура	дата:	05.2017 г.
№ чертеж:			2/2